


Suunnittelija	Työn nro	
	Päiväys 05/2020	Tekijä HI
Rakennuskohde	Sisältö	
VALURAUTAKAIVOOON LIITTYMINEN		

VTT Testausselosteen Nro RTE 15/05 mukaan

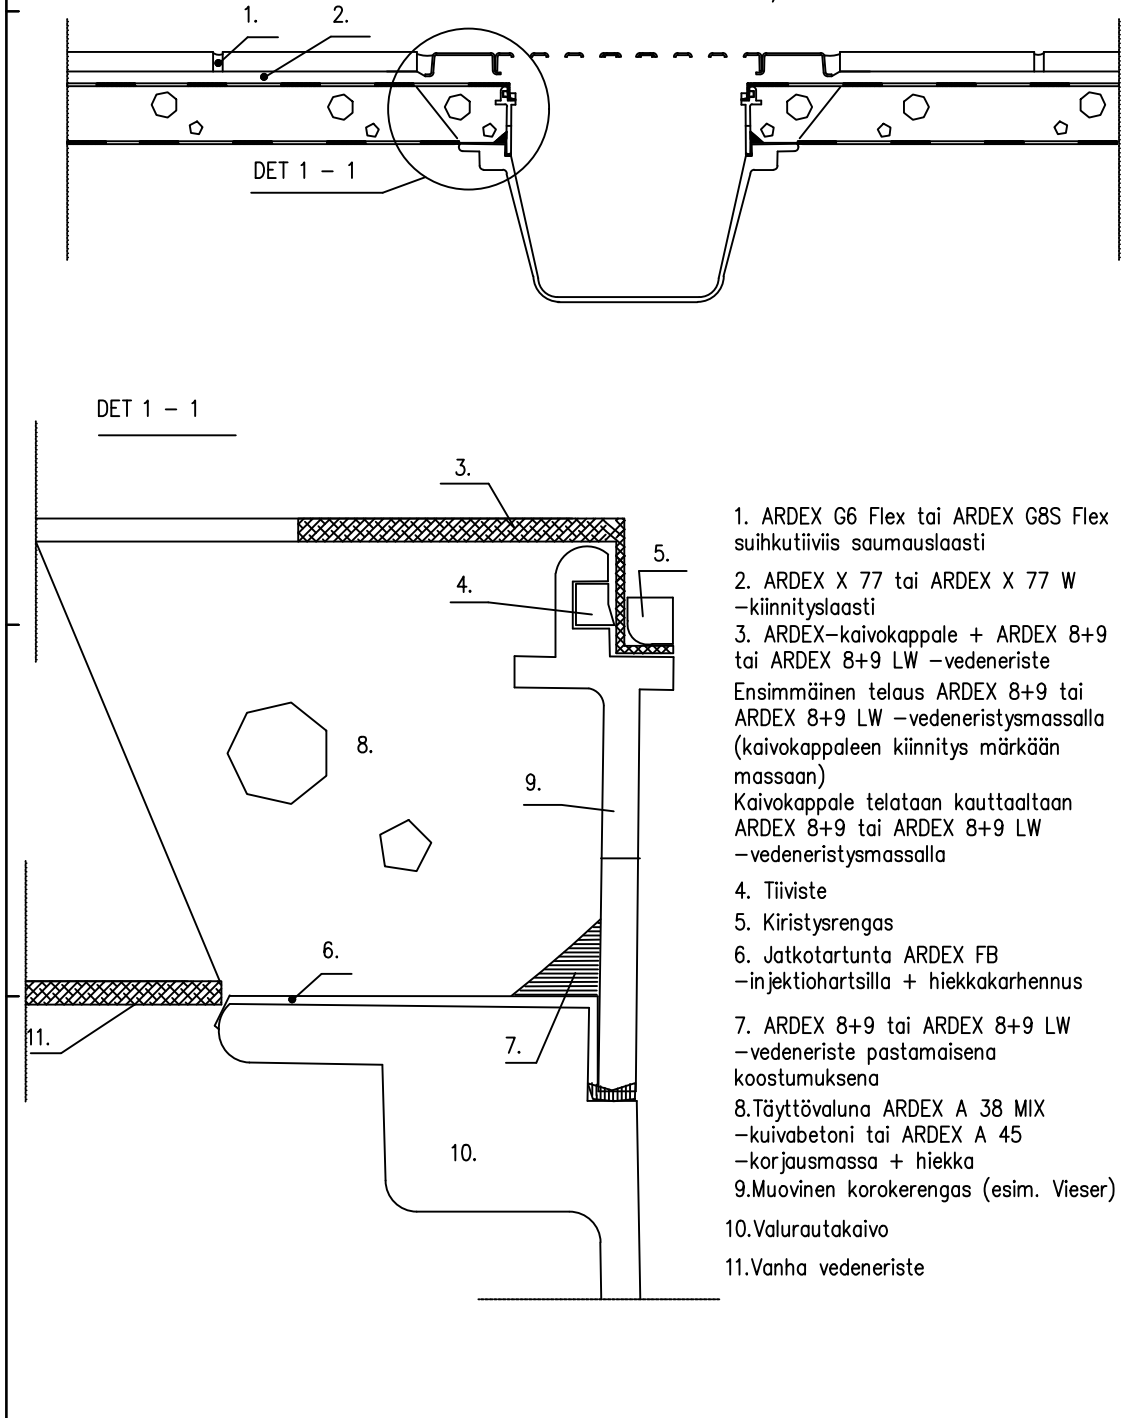

1. ARDEX G6 Flex tai ARDEX G8S Flex suihkutiivis saumauslaasti
2. ARDEX X 77 tai ARDEX X 77 W -kiinnityslaasti
3. ARDEX-kaivokappale + ARDEX 8+9 tai ARDEX 8+9 LW -vedeneriste  
Ensimmäinen telaus ARDEX 8+9 tai ARDEX 8+9 LW -vedeneristysmassalla (kaivokappaleen kiinnitys märkään massaan)  
Kaivokappale telataan kauttaaltaan ARDEX 8+9 tai ARDEX 8+9 LW -vedeneristysmassalla
4. Tiiviste
5. Kiristysrenkas
6. Jatkotartunta ARDEX FB -injektiohartsilla + hiekkakarhennus
7. ARDEX 8+9 tai ARDEX 8+9 LW -vedeneriste pastamaisena koostumuksena
8. Täyttövaluna ARDEX A 38 MIX -kuivabetoni tai ARDEX A 45 -korjausmassa + hiekka
9. Muovinen korokerengas (esim. Wieser)
10. Valurautakaivo
11. Vanha vedeneriste